




PARTICOLARE DELLA ZONA 6A

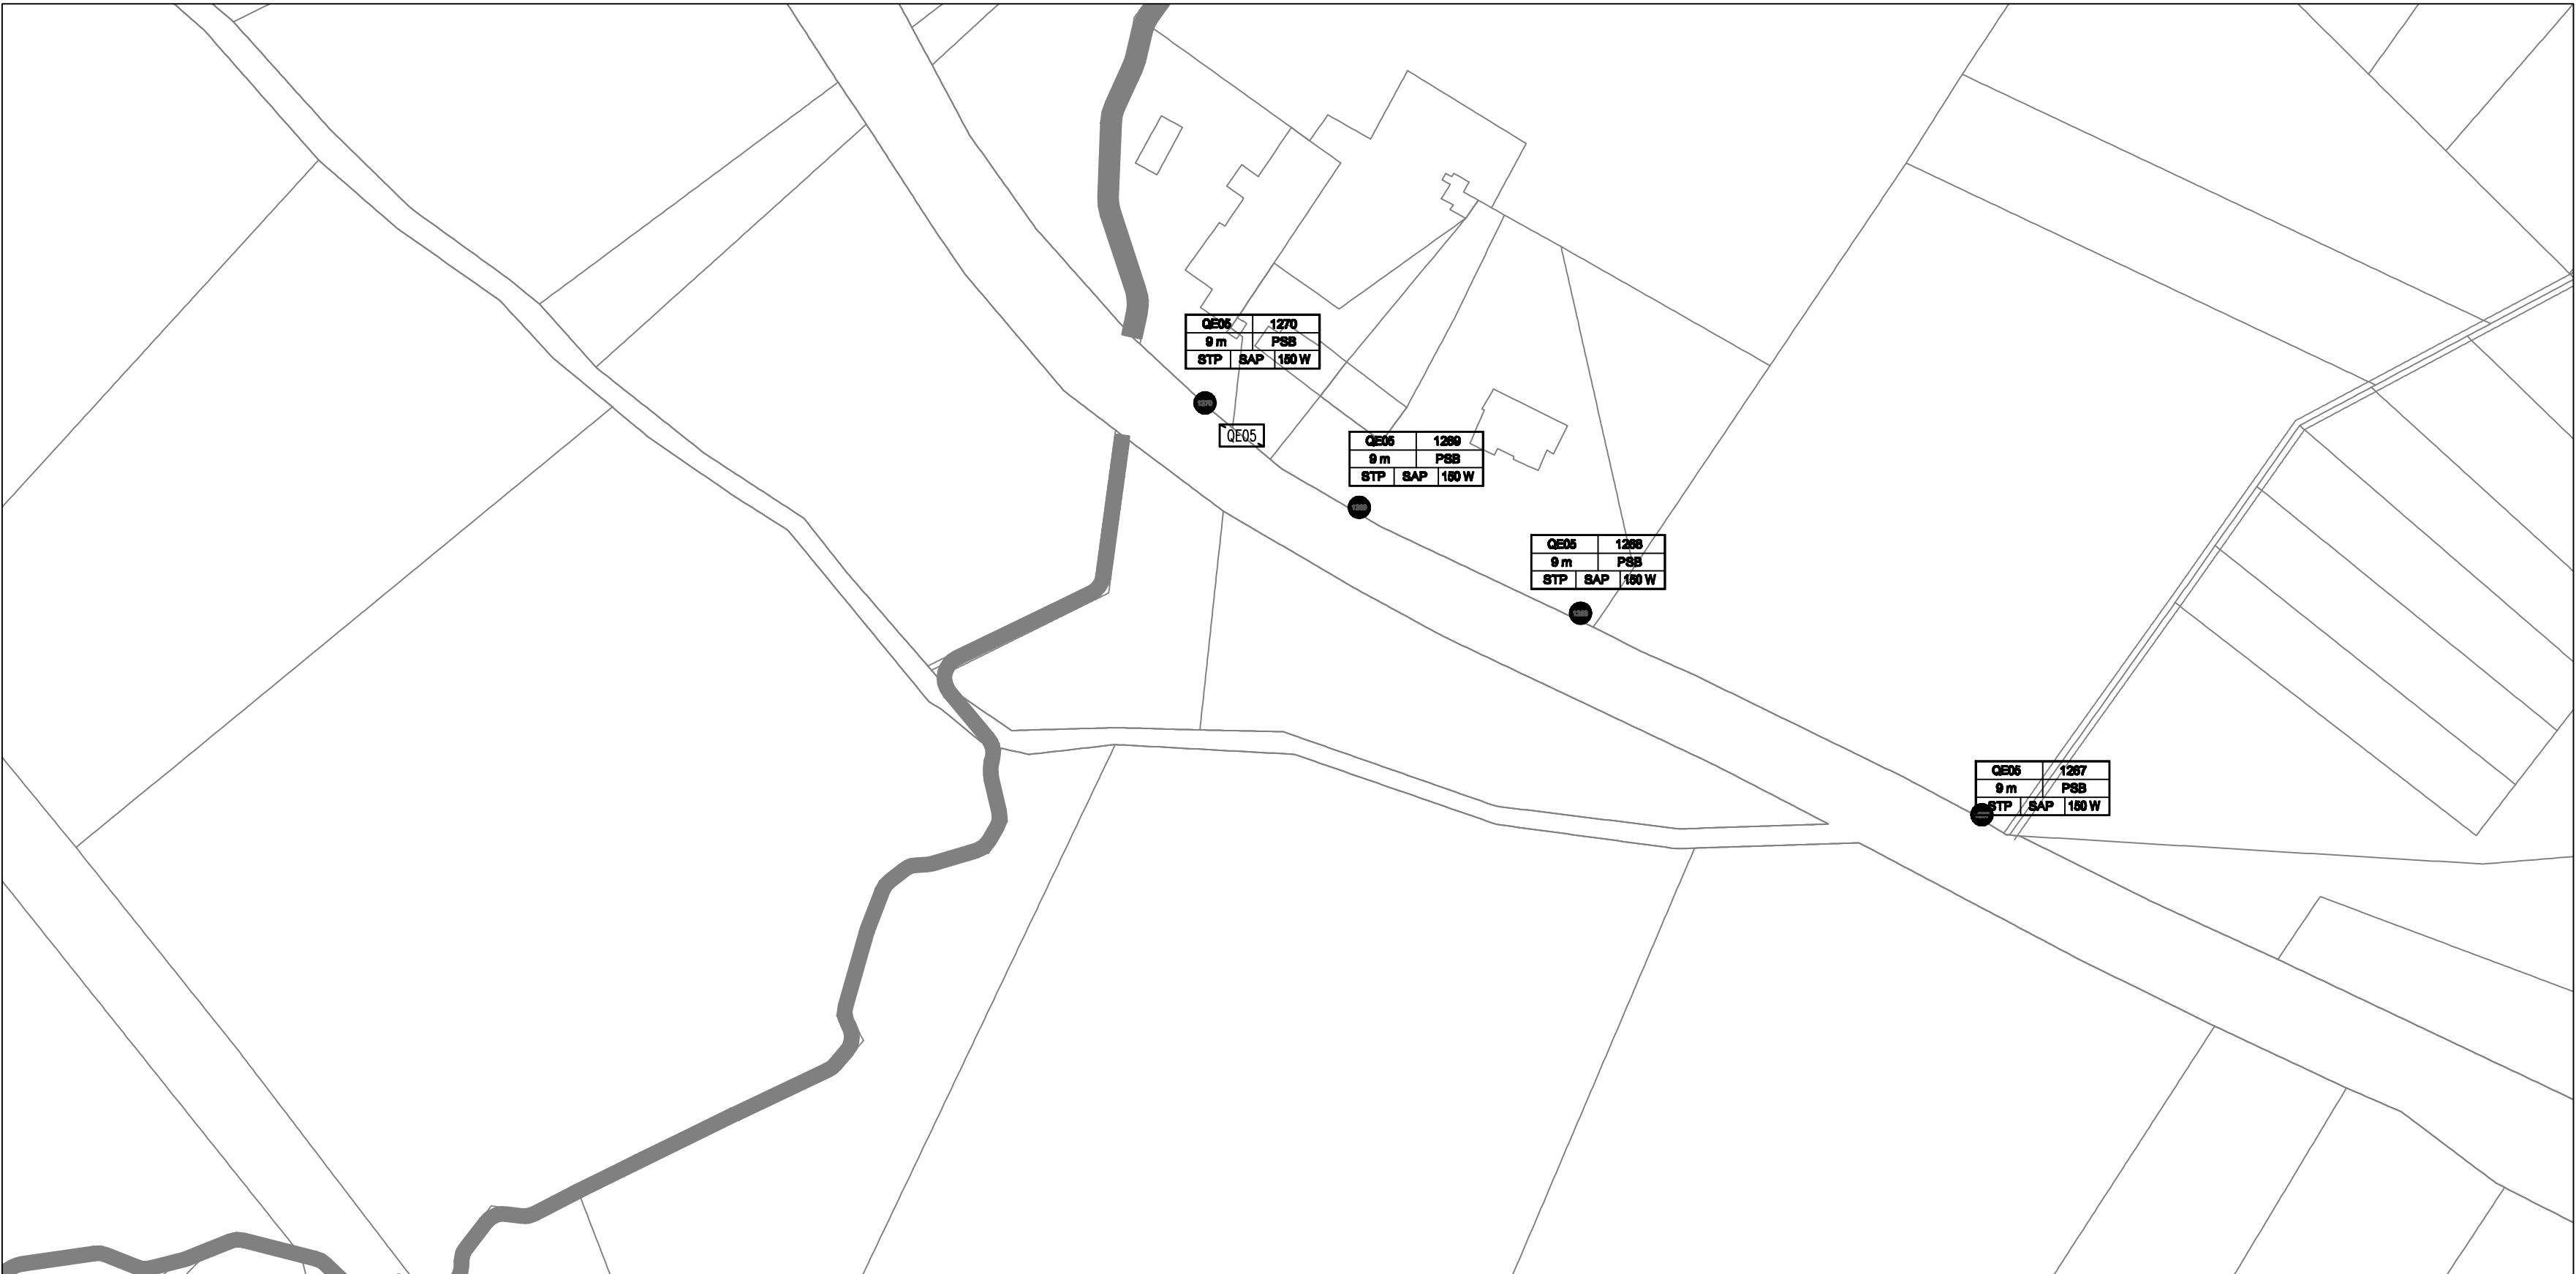

PARTICOLARE DELLA ZONA 6C

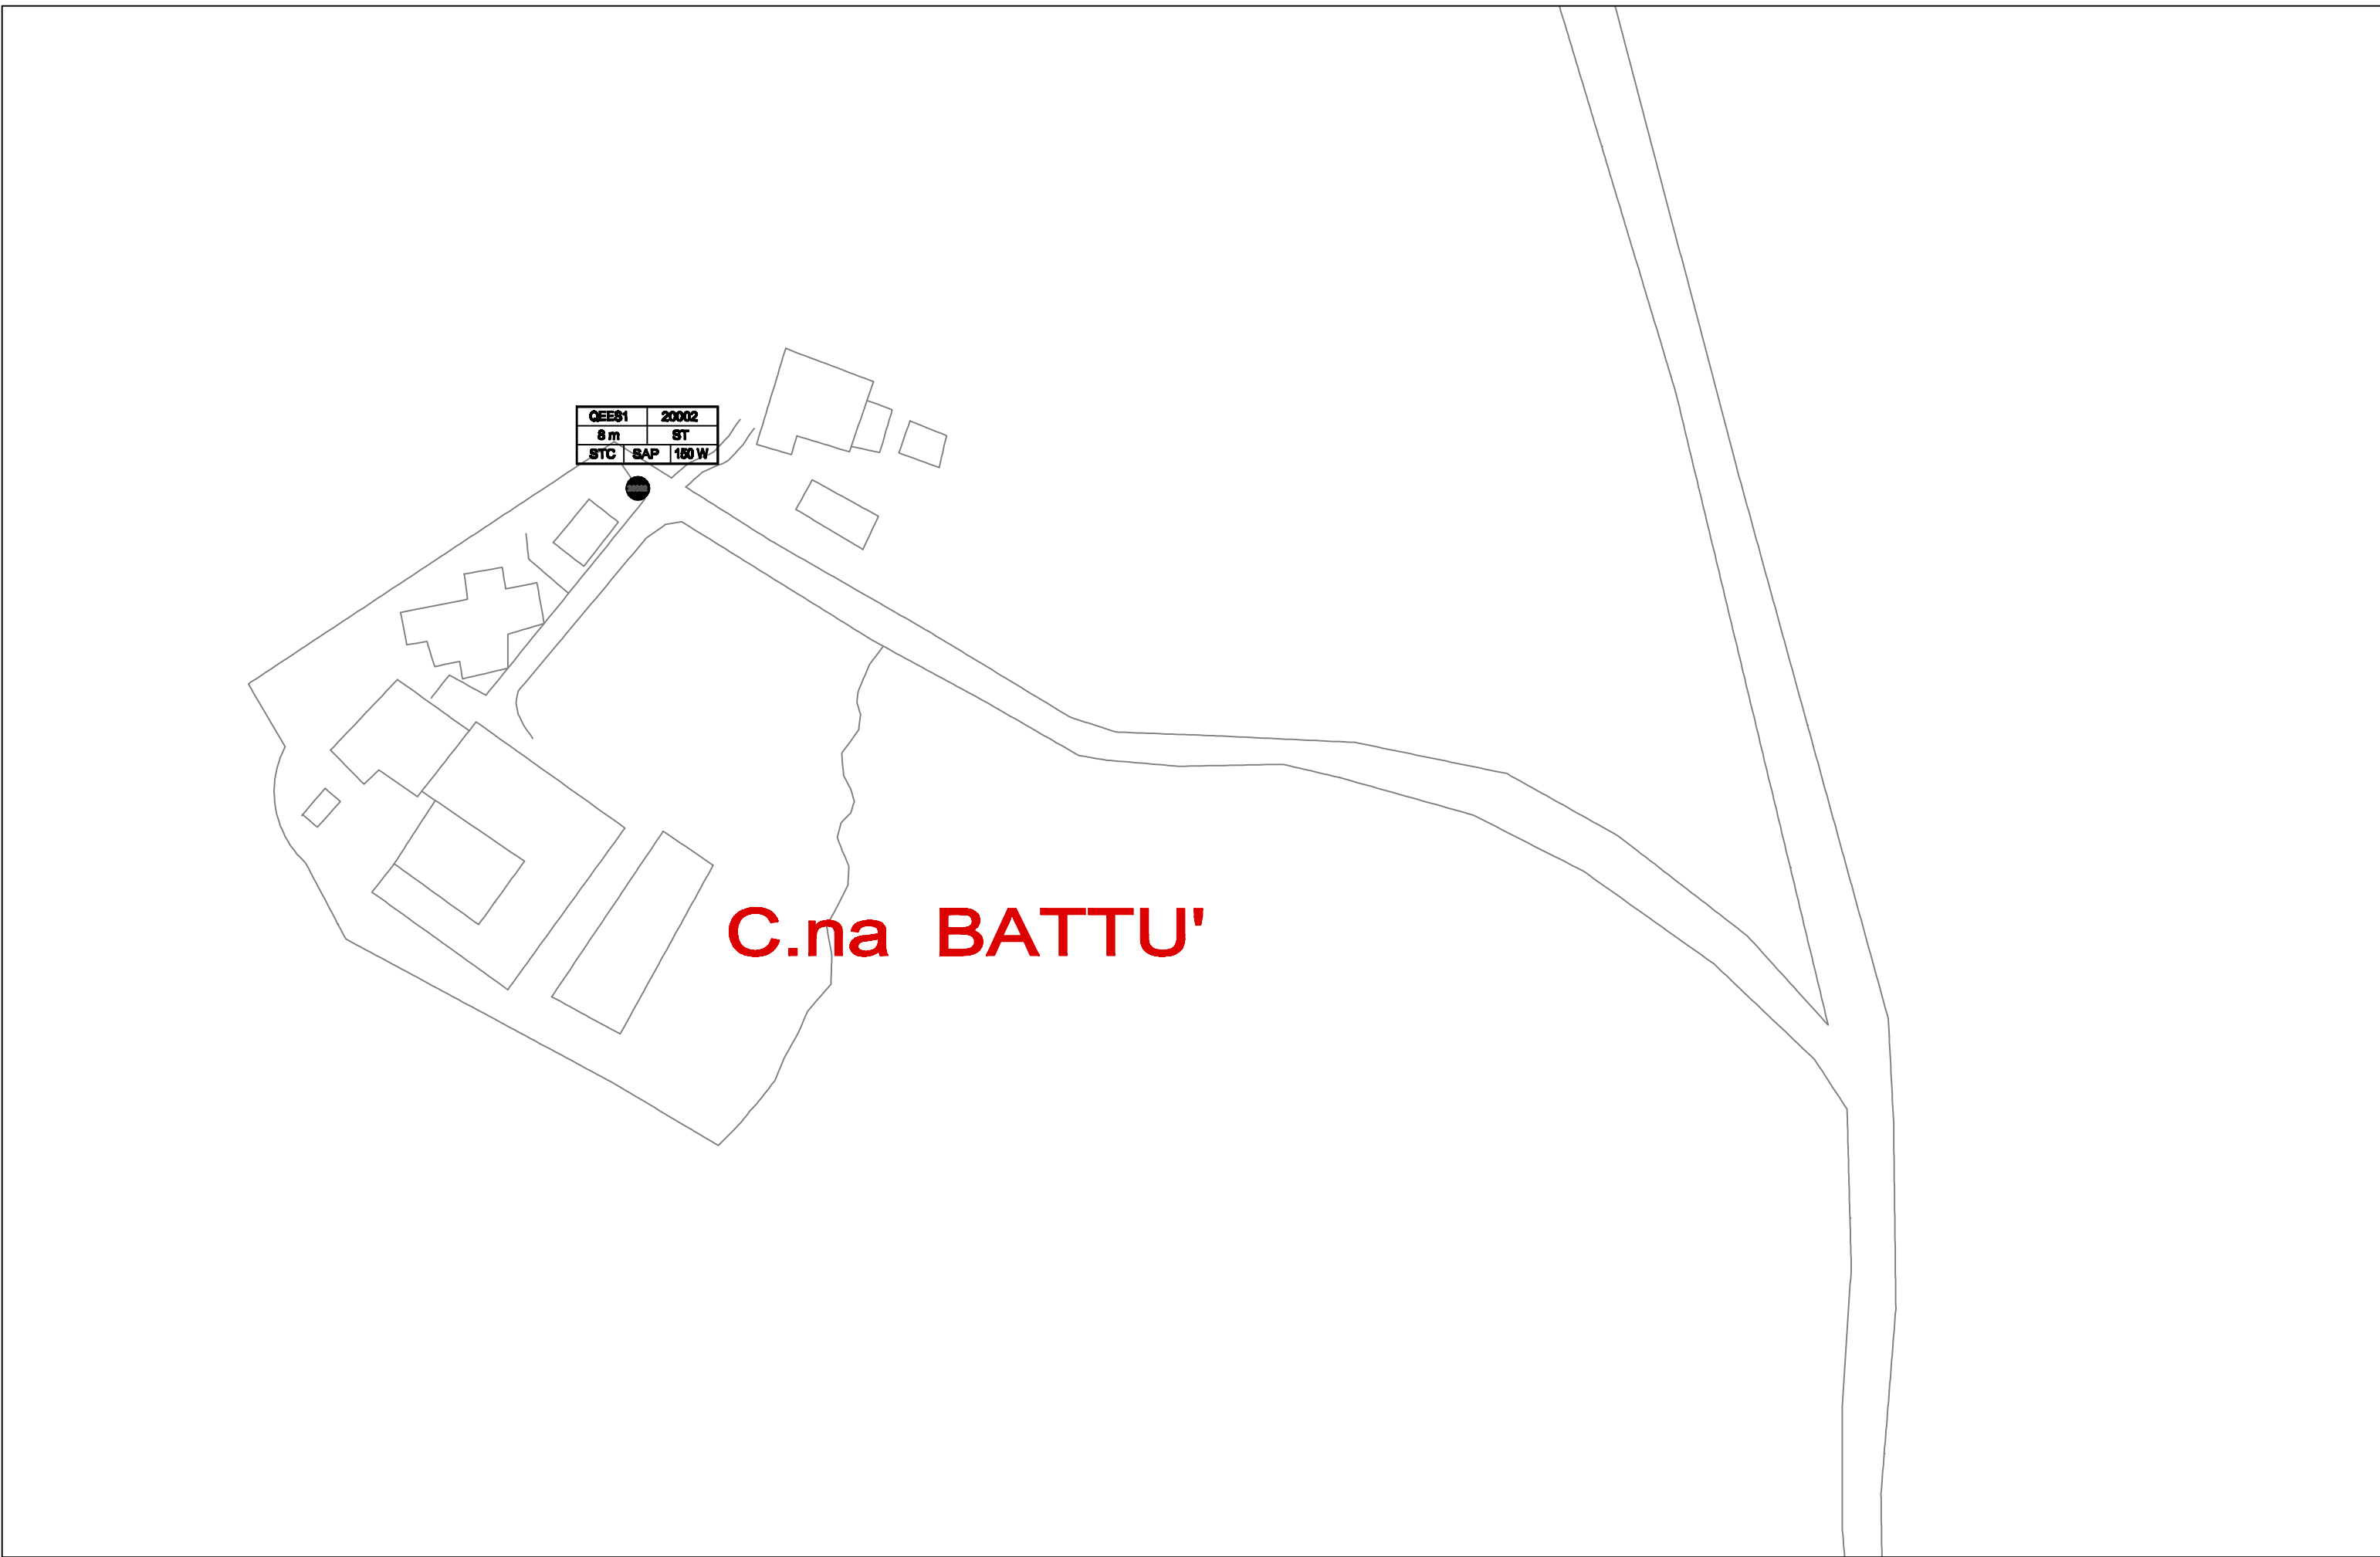


PARTICOLARE DELLA ZONA 6B

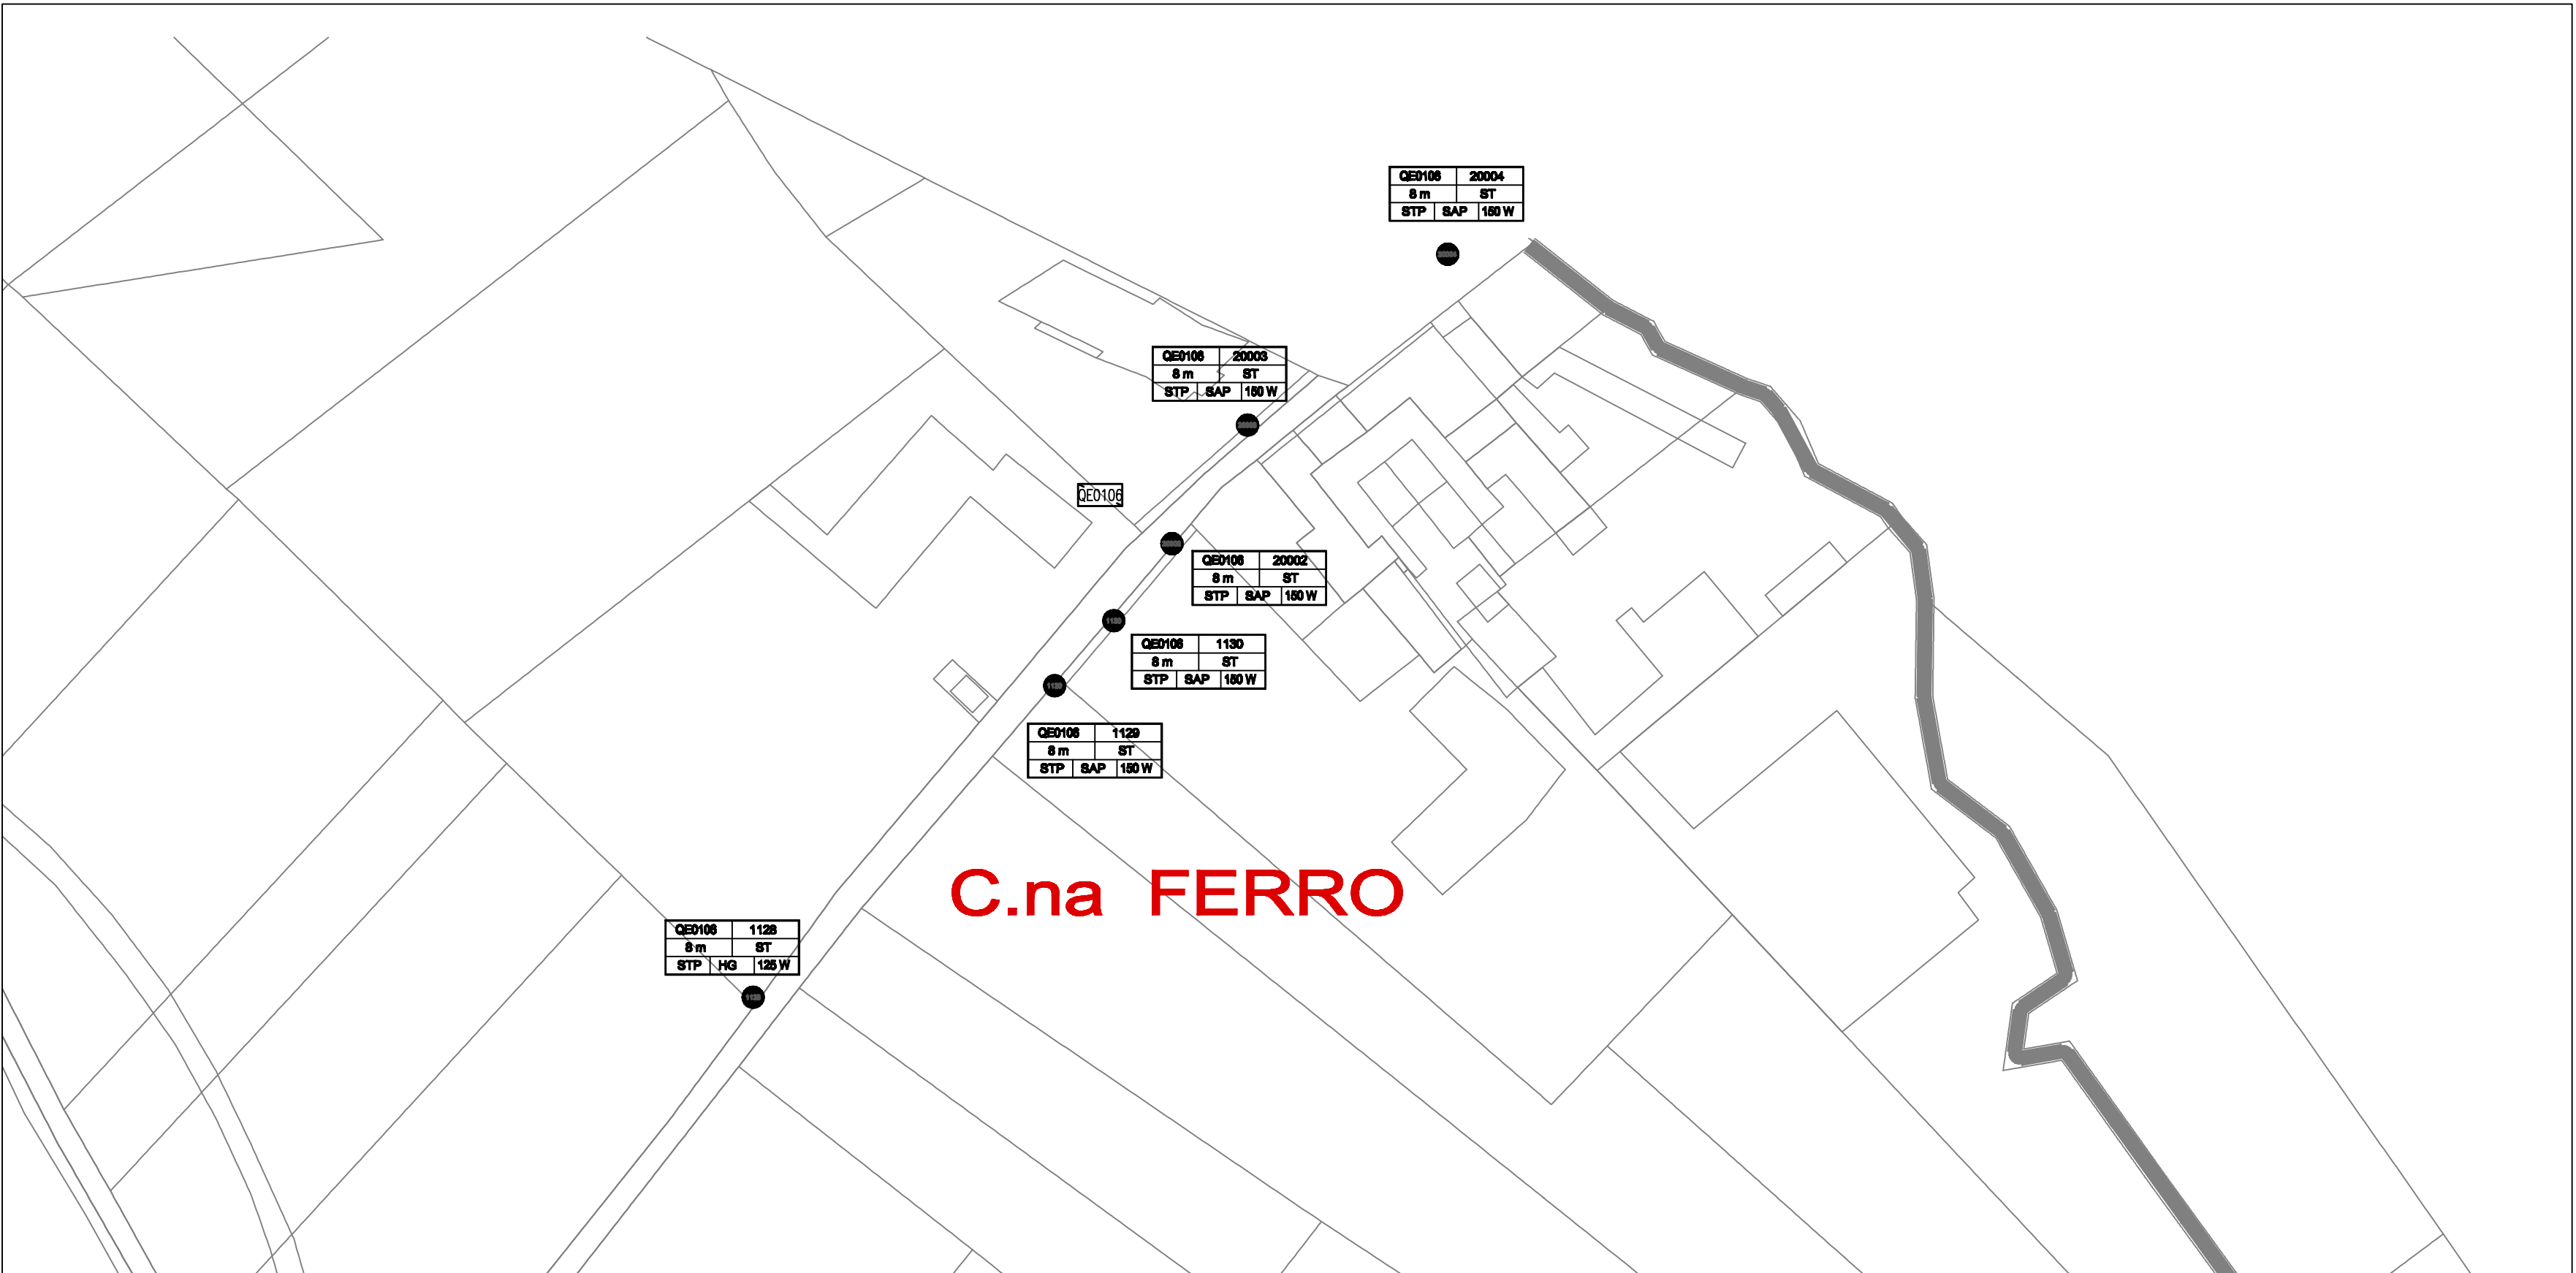

LEGENDA CARATTERISTICHE PALI:	
PRIMA RIGA -NUMERO CIRCUITO E NUMERO PALO;	<ul style="list-style-type: none">ST : STRADALESTA: STRADALE APERTOSTC: STRADALE A COPPASTP: STRADALE VETRO PIANOSTAR: STRADALE ARCHITETTUALEDEC: DECORATIVODAR: DECORATIVO ARCHITETTUALEGLO: GLOBOLAN: LANTERNAPLA: PLAFONIERAPRO: PROIETTORESOS: SOSPENSIONEINPA: INCASSO DA PARETEINFV: INCASSO DA PAVIMENTO
SECONDA RIGA -ALTEZZA F.T. APPARECCHIO ILLUMINANTE E TIPO DI SOSTEGNO:	<ul style="list-style-type: none">PSB: PALO CON SBRACCIOSB: SBRACCIO PALOSTA: STAFFA A PARETEDEC: PALO DECORATIVOINC: INCASSATOSOF: SOFFITTOSOS: SOSPENSIONETF: TORRE FARO
TERZA RIGA -TIPOLOGIA CORPO ILLUMINANTE	<ul style="list-style-type: none">SAP: SODIO ALTA PRESSIONESBP: SODIO BASSA PRESSIONEJM: IODURI METALLICIHG: MERCURIOLEDFLUO: FLUORESCENTI / NEON
-TIPOLOGIA LAMPADA	
-POTENZA MASSIMA ASSORBITA DALL'APPARECCHIO (W) (x NUMERO APPARECCHI)	
QEXX QUADRO DI COMANDO IMPIANTO ILLUMINAZIONE PUBBLICA	

KEYPLAN

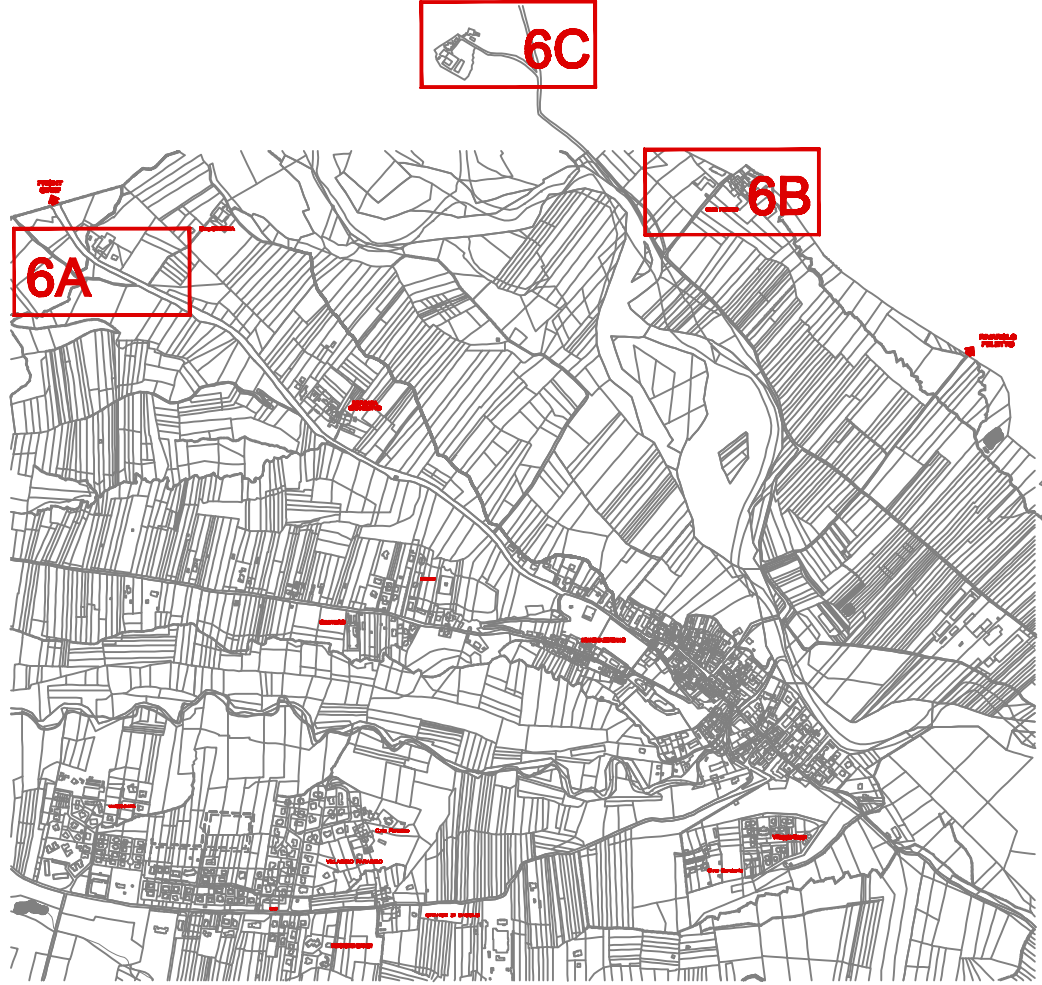

PROJECT FINANCING PER LA MESSA A NORMA E GESTIONE DEGLI IMPIANTI DI ILLUMINAZIONE PUBBLICA

REGIONE PIEMONTE
Comune di Rivarossa
Città Metropolitana di Torino

IMPIANTI DI ILLUMINAZIONE PUBBLICA
PROGETTO DI FATTIBILITA'

Comune di Rivarossa
Città Metropolitana di
Torino

Planimetria
Stato Attuale
Zona 6

Soggetto Proponente: COESA S.r.l.
COESA
progettiamo energia efficiente

Il Progettista:
SGI
ENGINEERING ARCHITECTURE
Via Benigno 8 - 10060 - 10100
Tel. 011/362000 - Fax. 011/362001
Sede e Direzione Generale
Sede di Direzione per la Spazio Urbana della Regione del Piemonte

Data di emissione
10/06/2016

Scale
1:1000

01				Commissio: 16009s
02				Elaborato n°
03				Rev.
04	10/06/2016	1°	Emisione	IA
05				
06				
